




Spółka z o.o.

Słup stalowy parkowy Typ GAMMA

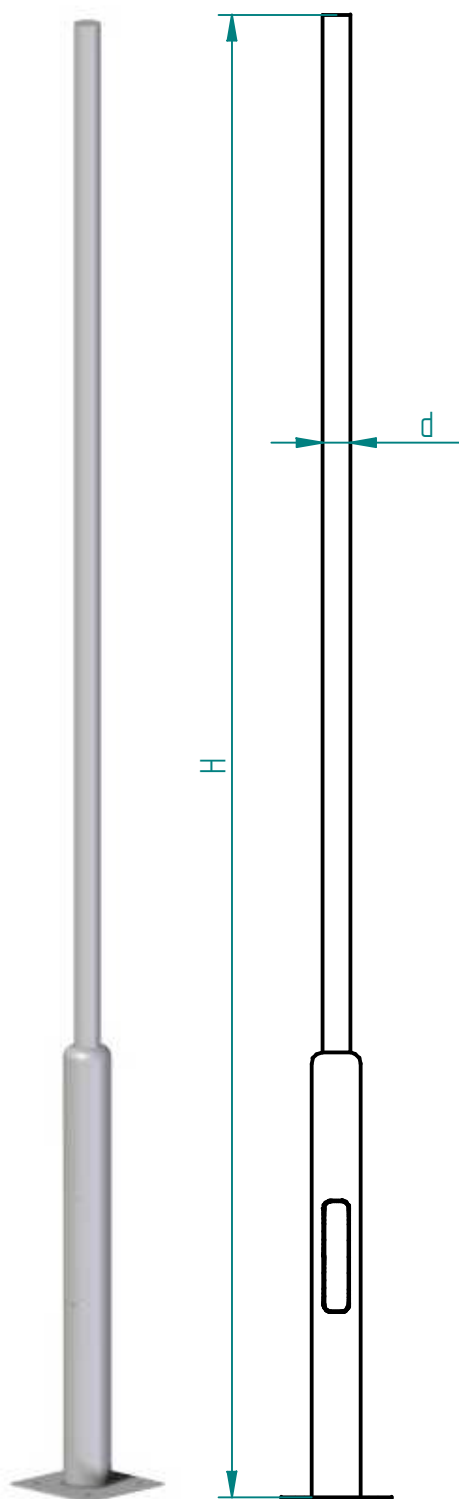

GAMMA	
Wysokość do źródła światła H [m]	3 ÷ 5,5
Średnica rurki \varnothing d [mm]	60 ÷ 76
Grubość blachy [mm]	2,5 ÷ 4
Rodzaj powłoki	cynkowany ogniowo, cynkowany ogniowo i dodatkowo malowany, malowany

Typ podstawy	Podstawa K	Podstawa O
Wymiar podstawy P [mm]	300x300	\varnothing 300
Typ mocowania - śruba	M16 ÷ M20	M16
Rozstaw otworów S [mm]	200x200	205x205
Średnica otworów \varnothing O [mm]	24 ÷ 32	24 ÷ 32
Typ fundamentu	F-80 F-100	F-80S F-100S

